


- Skulptur afmærket med:**
 B • Betonskulpæl
 J • Jernrør med skeltegn
 S • Sten med skeltegn
 T • Træpæl med indbrændt skeltegn
- Signaturforklaring**
 — Skel, der findes i marken
 - - - - - Blinde skel, der ikke bortfalder
 Særlige signaturer se D.S. 198 (Febr. 1940)
- Fikspunkt afmærket med:**
 © Betonblok og jernrør
 Bipunkt afmærket med:
 B o Betonblok
 D o Drænrør

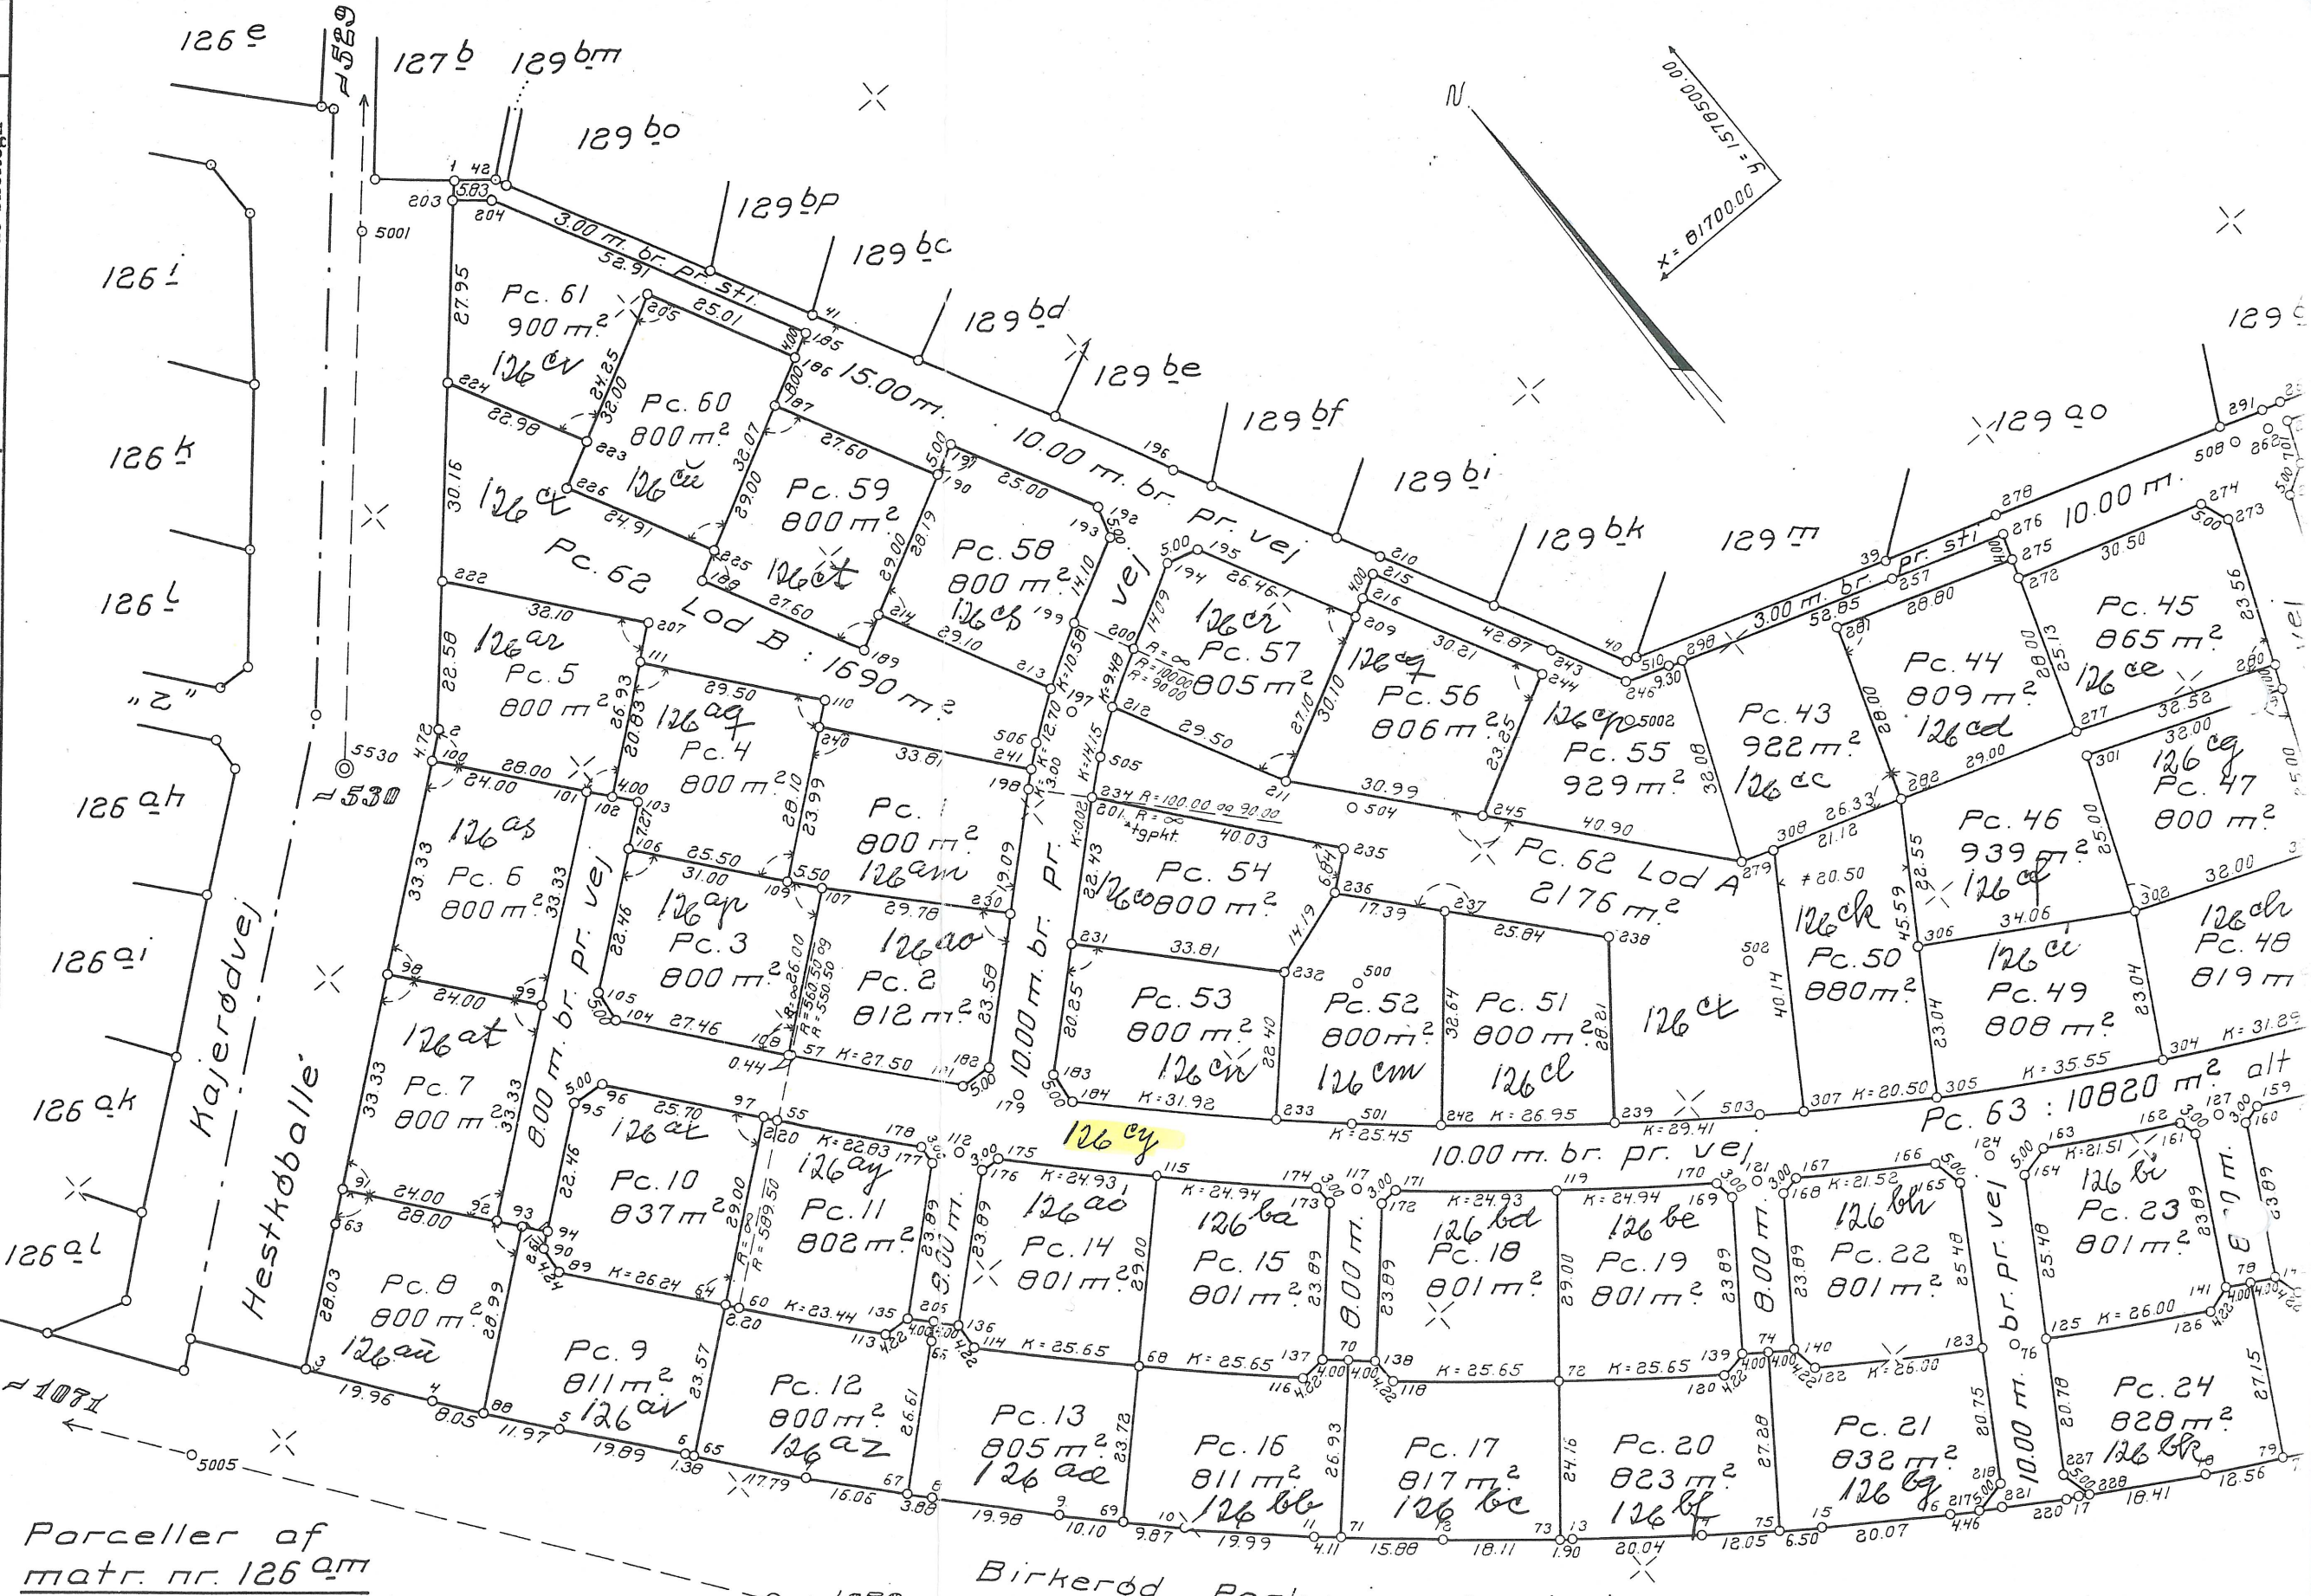

Parceller af matr. nr. 126 am

Ejerlav: Birkerød by
 Sogn: Bistrup

Opmålt i april 1971 af

Jr. nr. 2478

N. H. Sandholt
 Landinspektør

1:1000