

BIRKERØD KOMMUNE
TEKNISK FORVALTNING

Indg. 23. SEP 1971

J. nr. 713:336.211.1

65216

Skovgårdsvej off. bivej

- Skejpunkt afmærket med:
- B • Betonskelpæl
 - J • Jernrør med skeltegn
 - S • Sten med skeltegn
 - T • Træpæl med indbrændt skeltegn

Signaturforklaring

- Skel, der findes i marken
- - - Blinde skel, der ikke bortfalder


Særlige signaturer se D.S.198 (Febr. 1940)

- Fikspunkt afmærket med:
- Betonblok og drænrør
 - Bipunkt afmærket med:
 - B ○ Betonblok
 - D ○ Drænrør

Ejerlav
Sogn

Opmålt :

Jr. nr

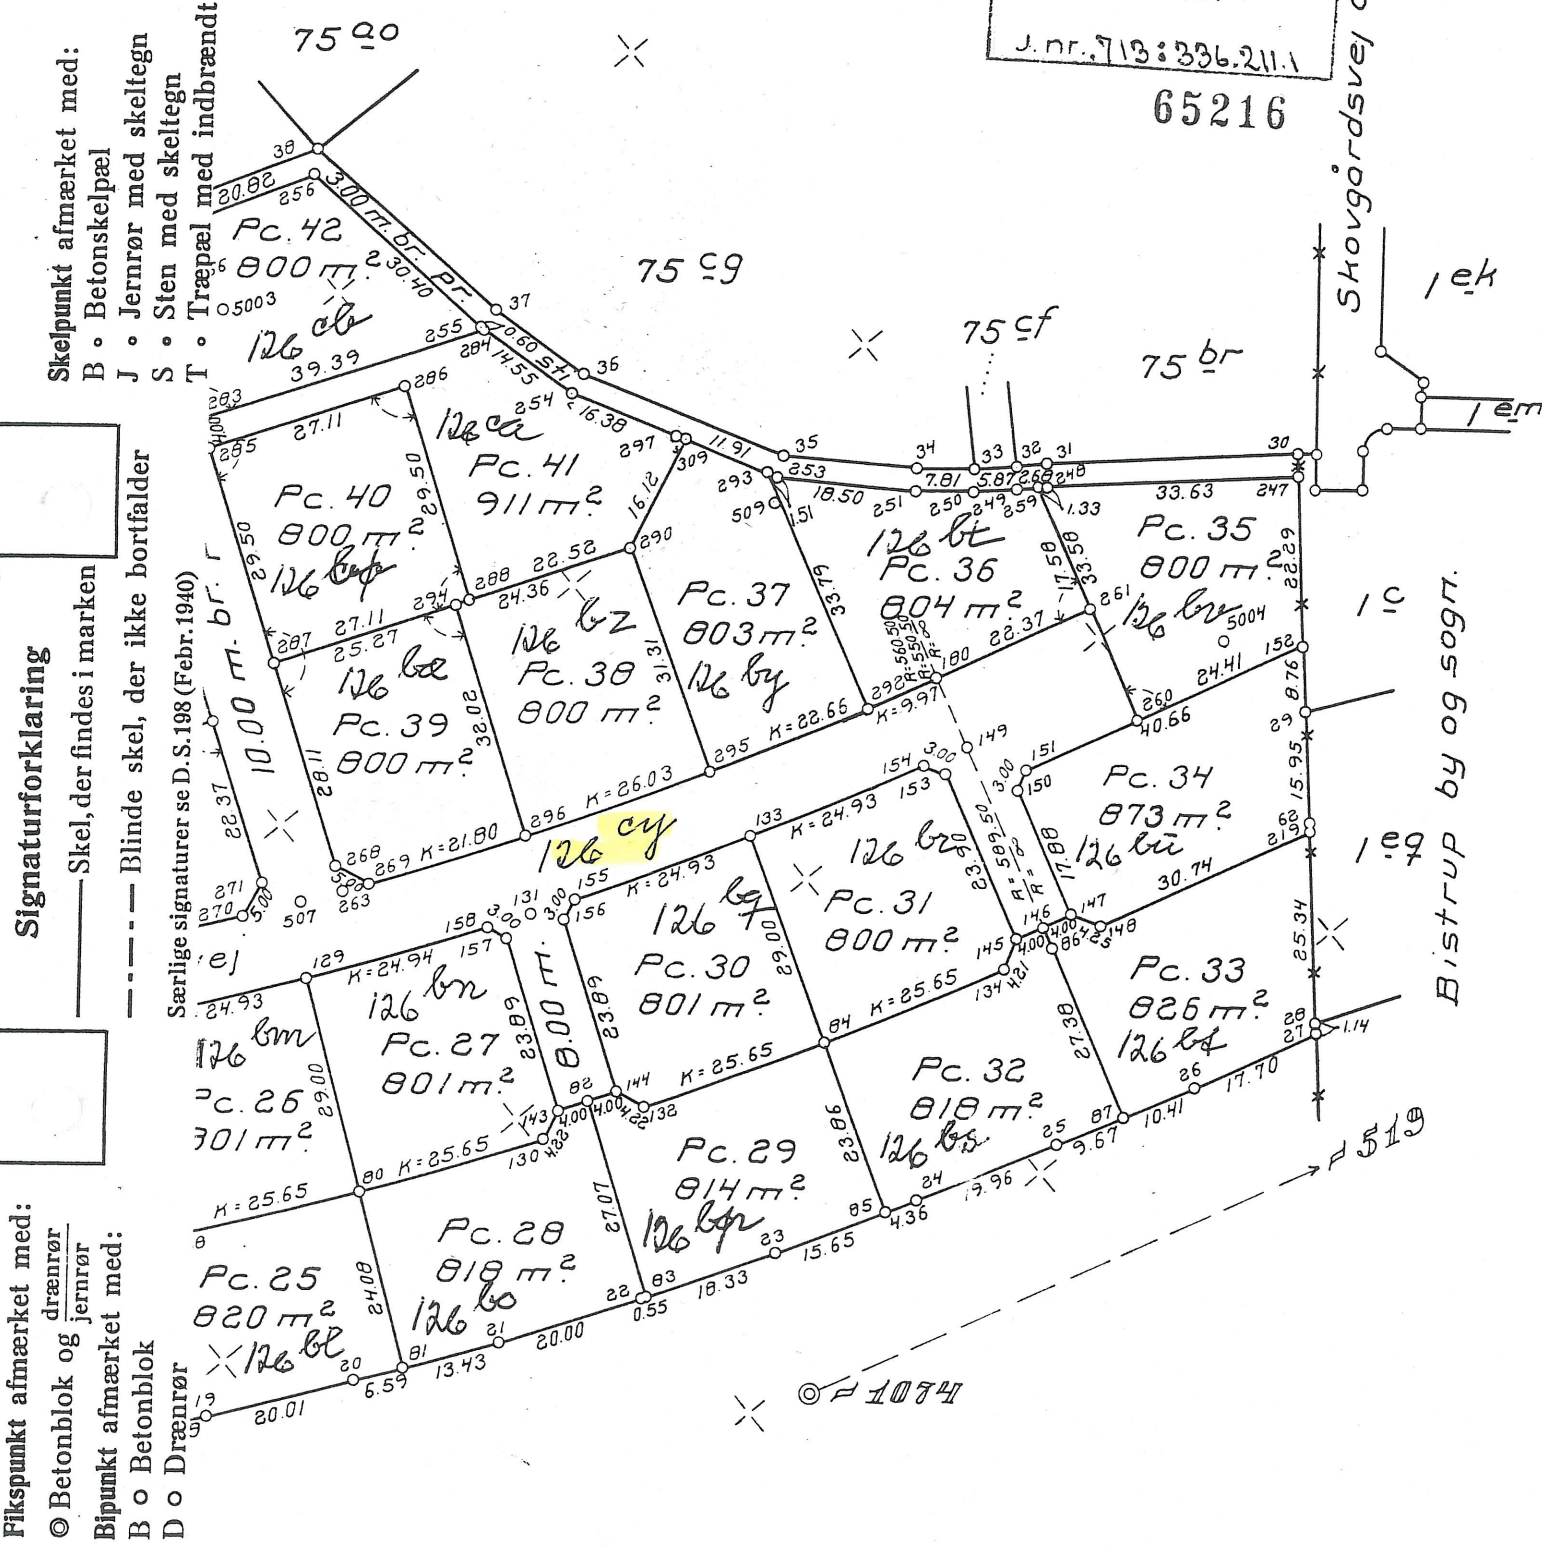

Bistrup by og sogn.

1 ek

1 em

1074

519