


KOPI

adron syntet
78.09.21
B: 126 ek

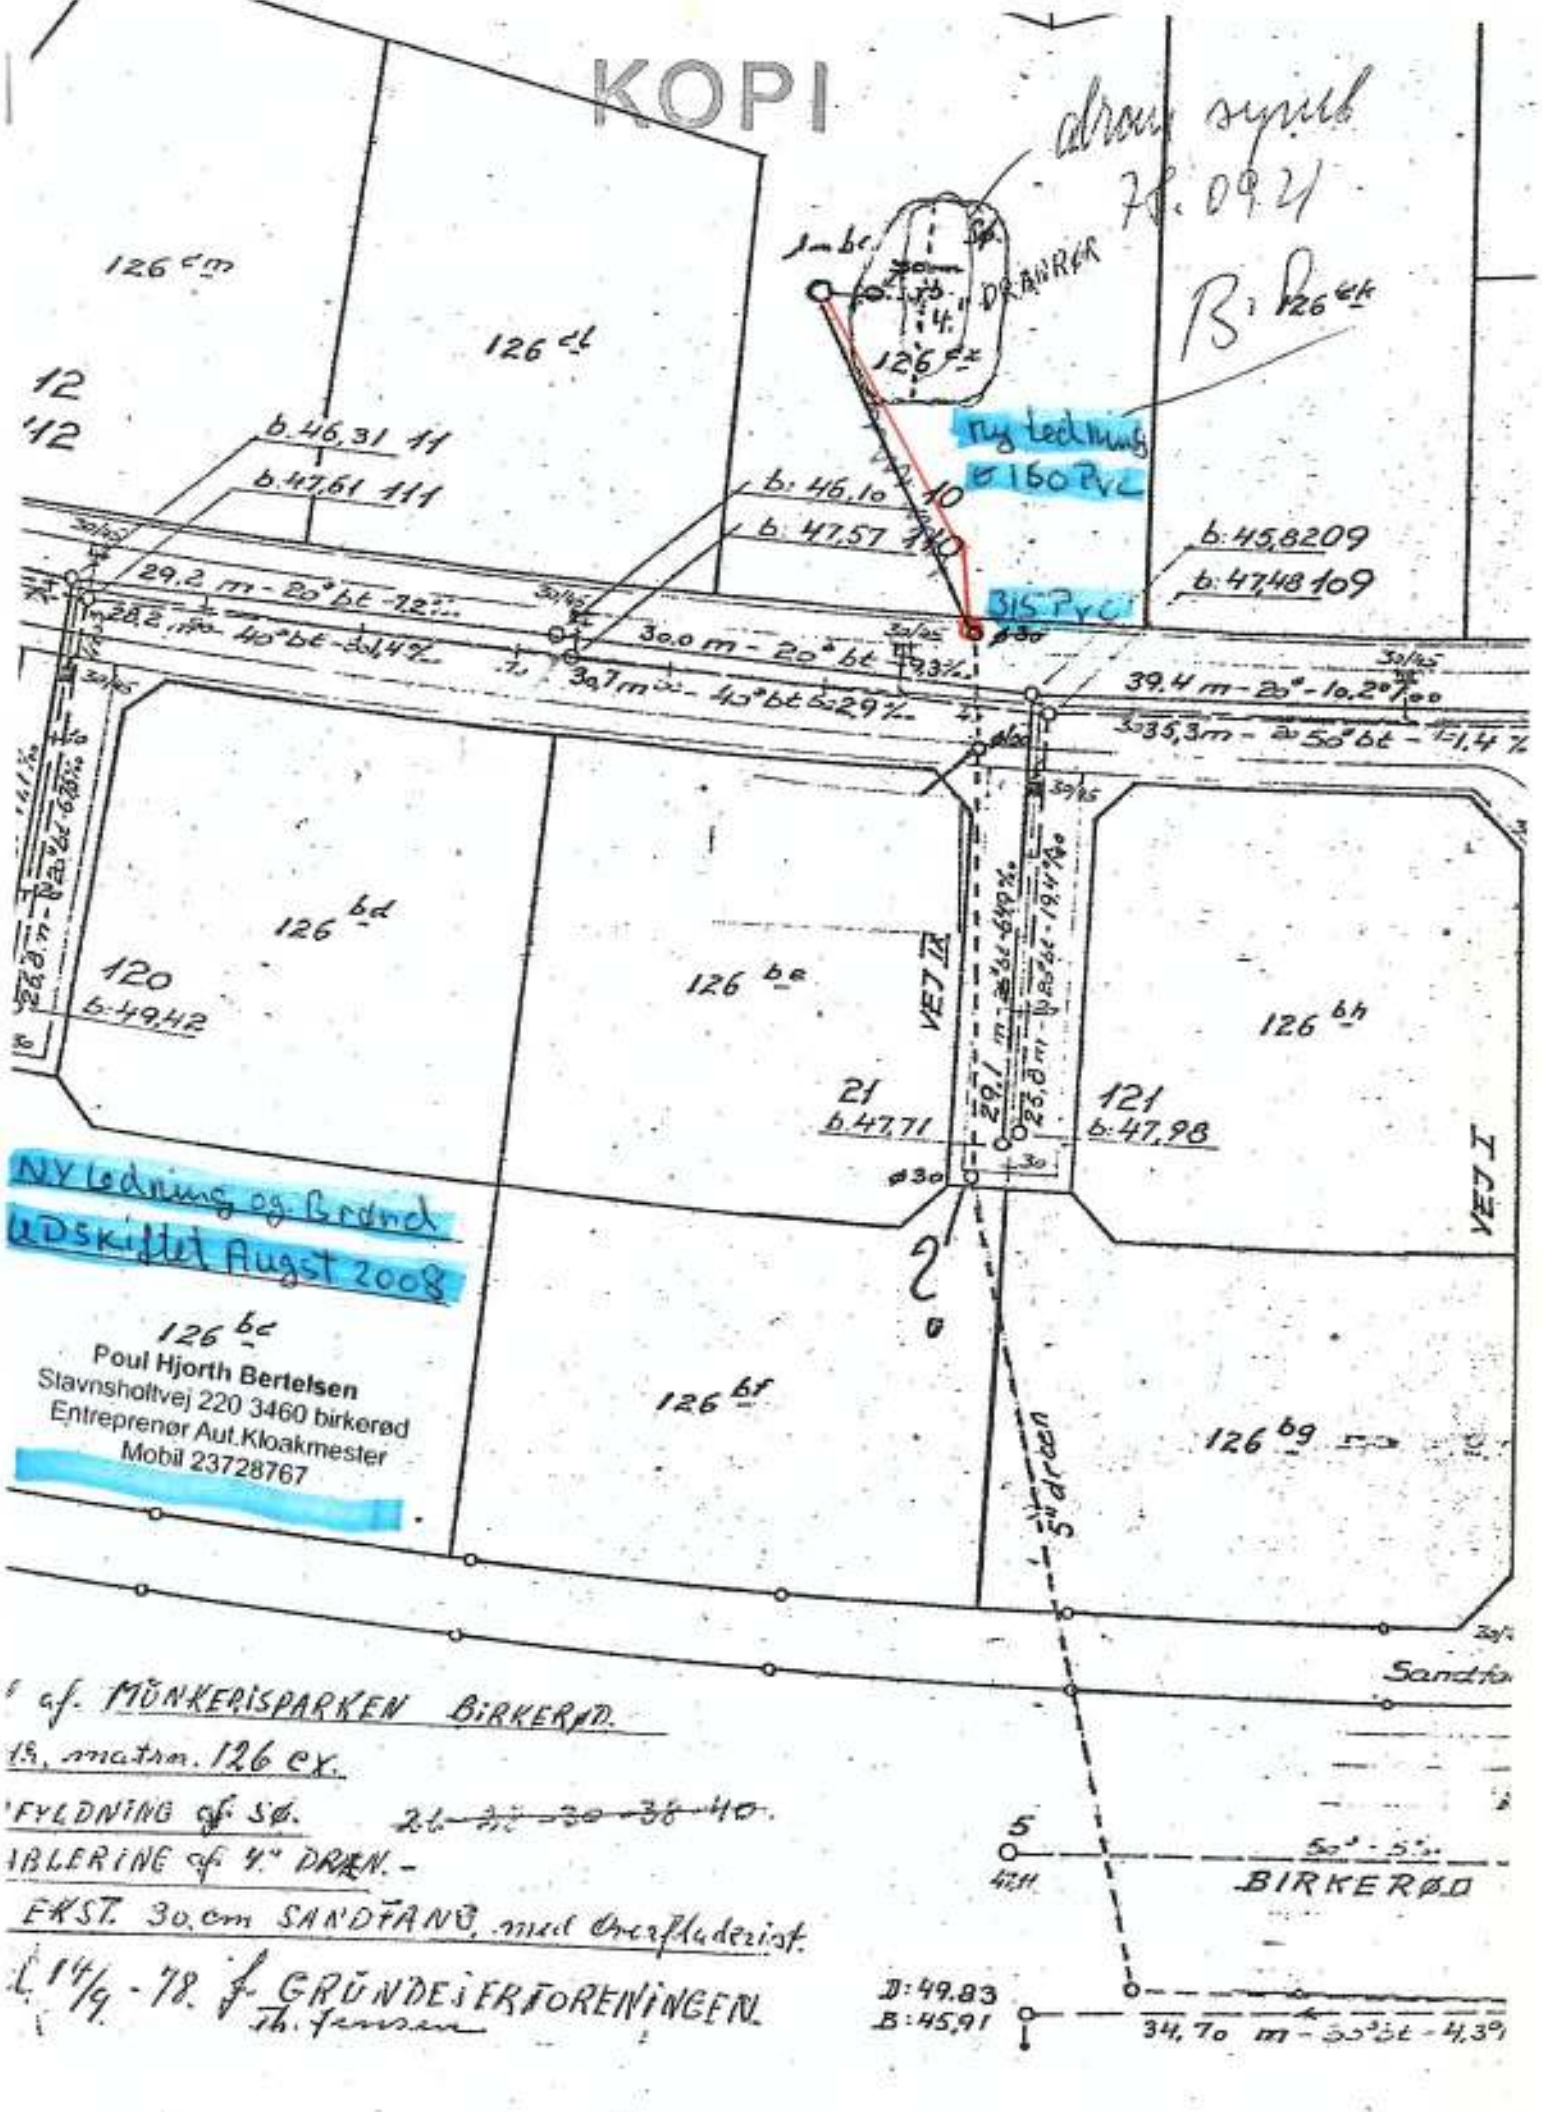

NY ledning og Brønd
udskiftet August 2008

126^{bc}
Poul Hjorth Bertelsen
Slavsholtvej 220 3460 birkerød
Entrepreneur Aut. Kloakmester
Mobil 23728767

af MØNKERISPARKEN BIRKERØD.
18. matrik. 126^{ex}.
FYLDNING af 50. 26-32-38-40.
ÅBLERNE af 4" DRÆN.-
EKST. 30. cm SANDFÅNG, med Overfladerist.
14/9-78 af GRUNDEJERFORENINGEN.
Th. Jensen

D: 49.83
B: 45.91
34.70 m - 55° bt - 4.3°